


ZONE SIGNIFICATIVE : BRIANA

Approvazione D.R.G. n. 2658 del 4/8/2000 e successive varianti parziali ai sensi della L.R. 61/85

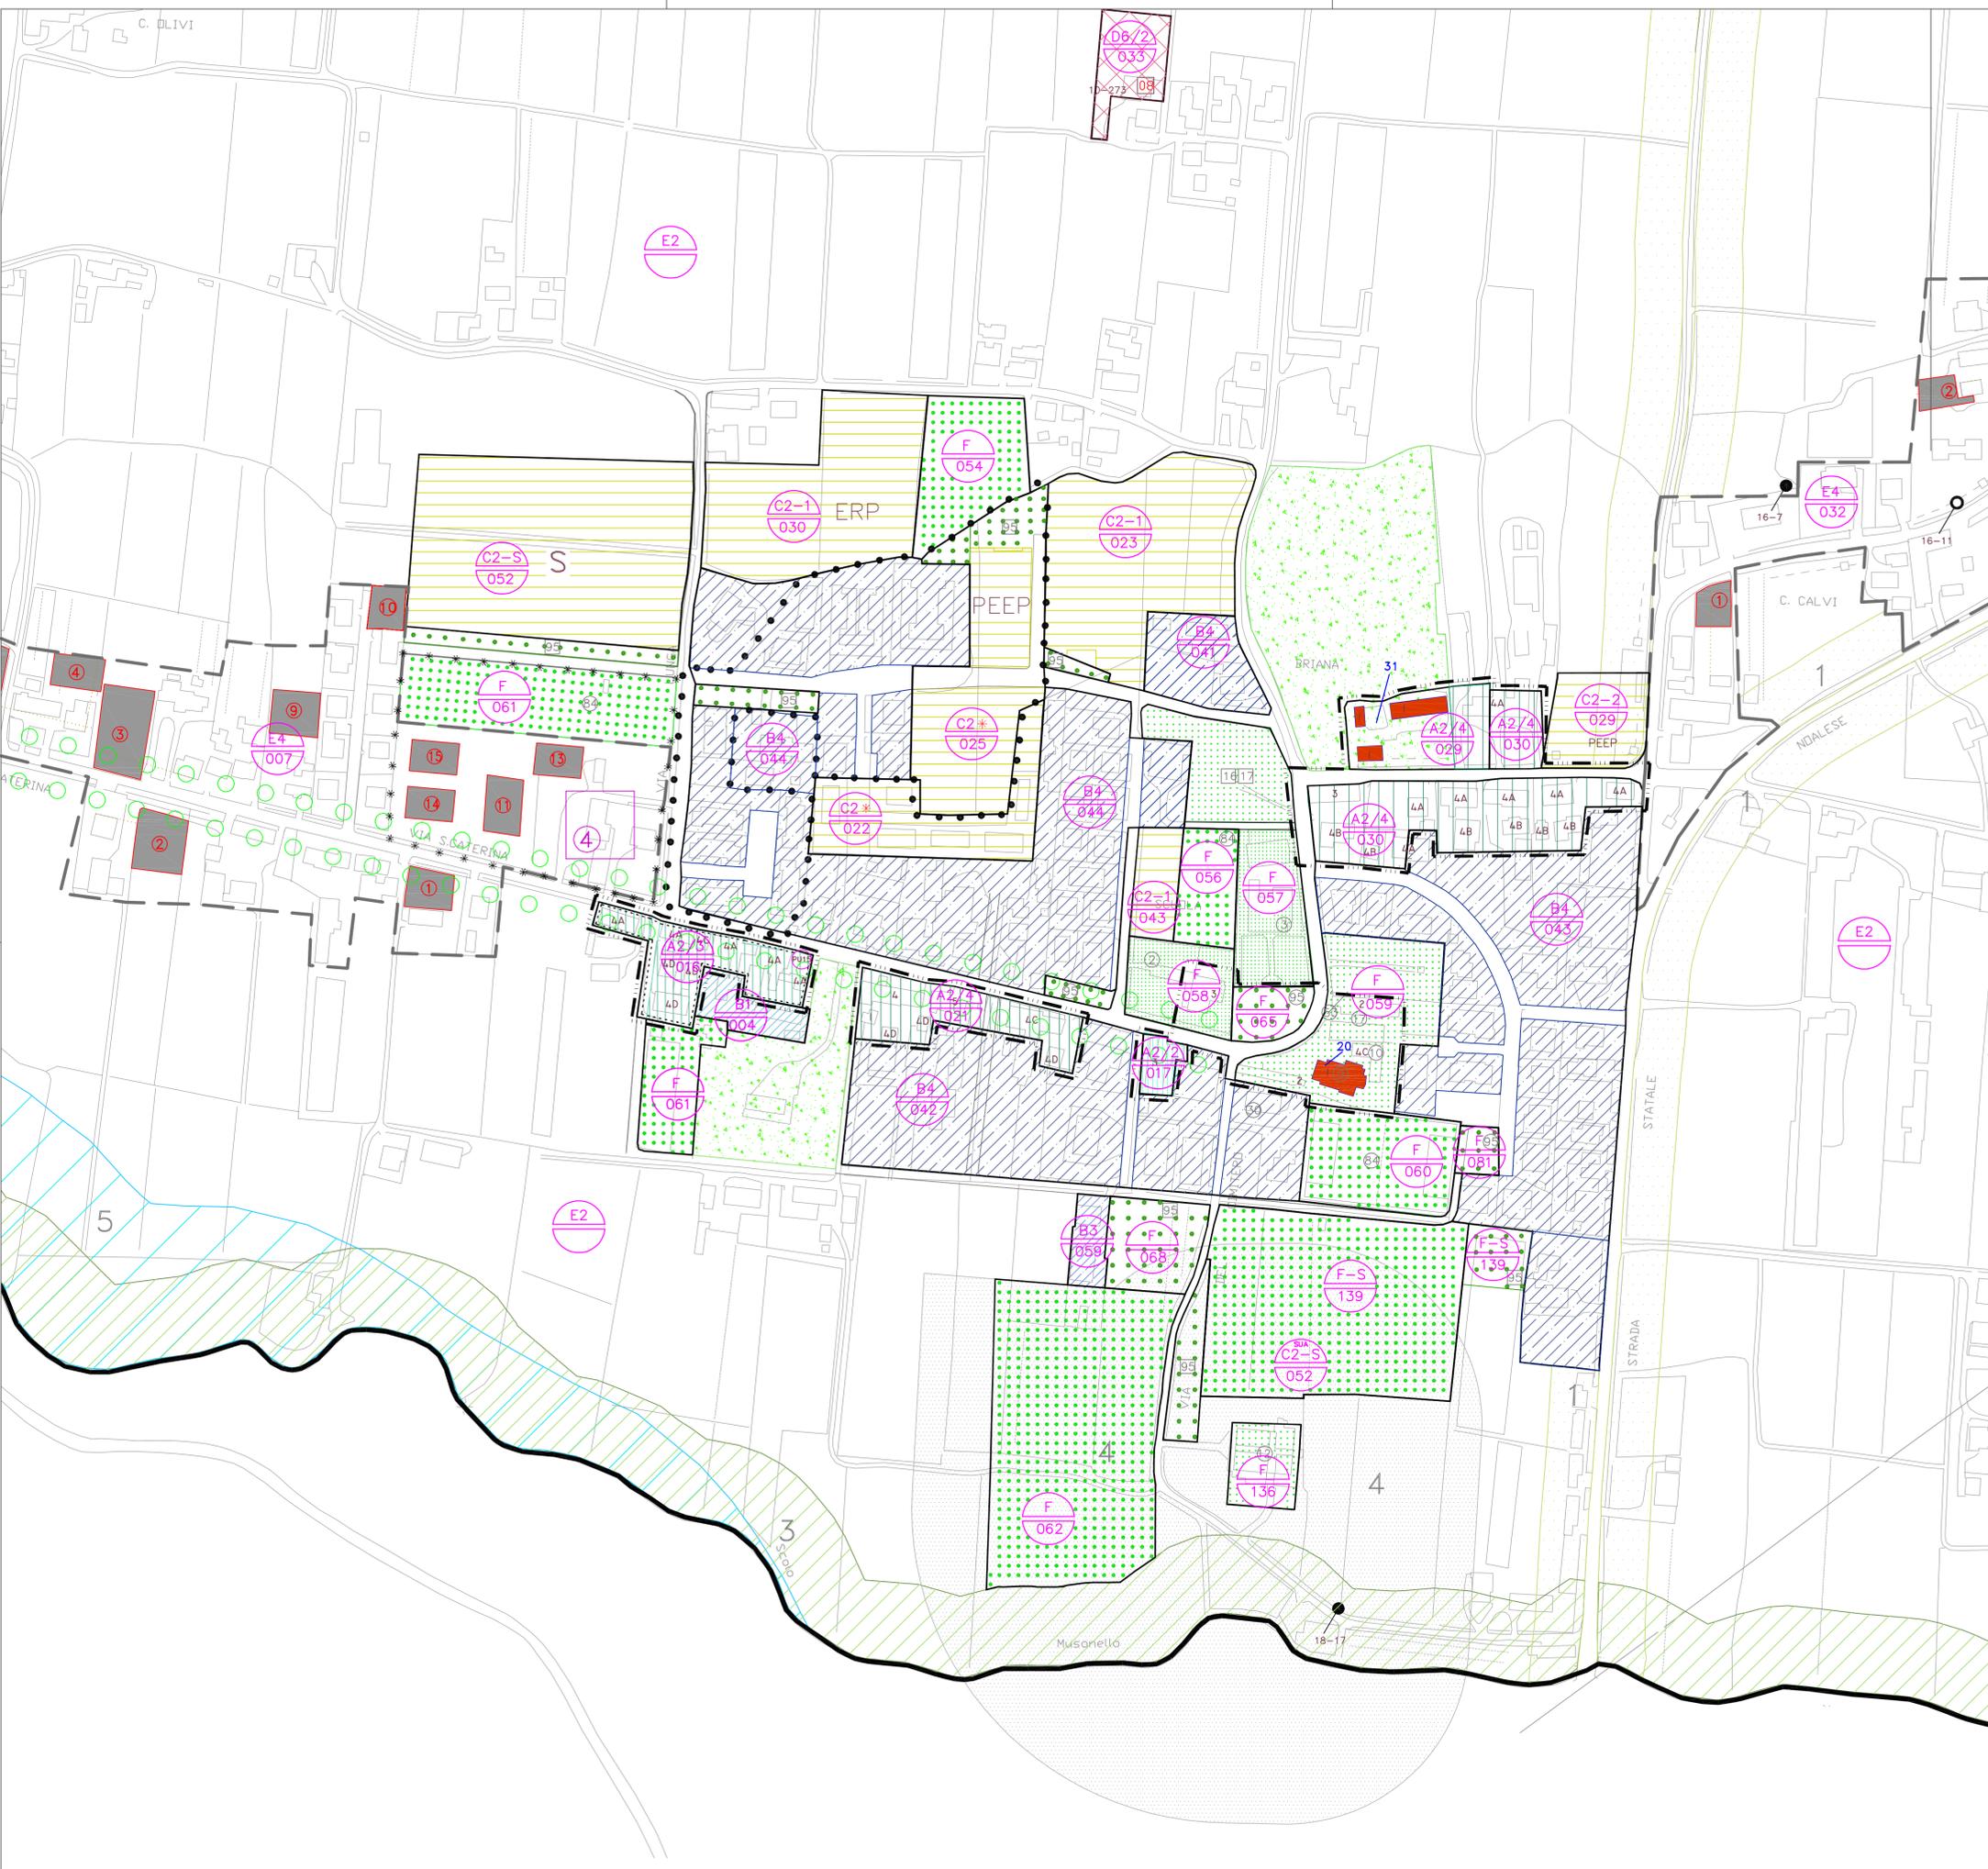

GENERALITA' DEGLI INTERVENTI

	perimetro zona omogenea		denominazione zona
	strumenti attuativi vigenti		riferimento tabella specifica
	Edilizia Economica e Popolare		Edilizia Residenziale Pubblica
	Impianti Produttivi		
	Zone di degrado		
	Aree per istruzione		
	Aree per attrezzature di interesse comune		esistente
	Aree attrezzate a parco gioco e sport		di progetto
	Aree per parcheggi		
	Aree di verde privato		Zone umide
	Aree a Parco urbano		
	Fasce di rispetto stradale		
	Fasce di rispetto ferroviario		
	Fasce di rispetto canali (art.27 C.R.61/1985)		
	Fasce di rispetto cimiteriale		
	Fasce di rispetto ambientale		
	Fasce di rispetto zone umide		
	Limite vincolo D.M. 19-12-64		Perimetrazione Z.T.O. A1
	Limite vincolo D.M. 13-8-70		Perimetrazione Z.T.O. A2

CARATTERISTICHE DEGLI INTERVENTI

	Progettazione unitaria		Sottopassi ferroviari
	Ambito assoggettato a P.U.A.		Ponti di progetto
	P.E.E.P. Vigenti		
	Coni visuali significativi		
	Percorsi pedonali e/o ciclabili		
	Aree inedificabili per attrezzature con vincolo ambientale		
	Tutti gli interventi		
	Sagoma limite nuovo edificio		
	Restauro filologico		
	Risanamento conservativo		
	Restauro propositivo		
	Ristrutturazione parziale Tipo A		
	Ristrutturazione parziale Tipo B		
	Ristrutturazione globale Tipo C		
	Ricostruzione su sedime tipo D		
	Demolizione e ricostruzione		
	Demolizione senza ricostruzione		
	Ristrutturazione urbanistica		
	Vincolo monumentale L.1089/1939 - grado di protezione n.1		
	Aree vincolate ai sensi della l.1089/39		
	Edifici e parchi vincolati L.1497/1939		
	Edifici di cui all'art. 10 L.R.24 /85		
	Edifici precedentemente vincolati ai sensi L.24/85 e soggetti a modifica ZTO		
	D6 Attivita' produttiva da confermare		
	D6 Attivita' produttiva da bloccare		
	D6 Attivita' produttiva da trasferire		

PRESCRIZIONI PARTICOLARI

Indagine preventiva