

PIANO COMUNALE DI SETTORE PER LA LOCALIZZAZIONE DELLE INFRASTRUTTURE PER TELEFONIA MOBILE, I PONTI RADIO E GLI IMPIANTI DVB-H

Variente parziale al P.R.G. n° ... - ai sensi dell'art. 50 - 4° comma lett. f), della L.R. n° 61/1985, così come recepito dall'art. 48 della L.R. 11/2004.

Oggetto

TAV.6 SIMULAZIONE OROGRAFICA DI C.E. A 2m

Tavola:

6

Data

Febbraio 2014

Scala

1:10.000

Nome file

P5026_TAV.6 ISOLINEE DI CE 2m.dwg



Progettisti:
Ing. MASSIMO RAIT
Via dell'Artigianato, 20
39030 Torricelle di Vigonovo (VE)
Tel.: 049 980 1714
Fax: 049 980 1746
e-mail: info@siproambiente.com
www.siproambiente.it



Ing. SEBASTIANO BUGNO
Ingegnere di Venezia n° 4485

Il responsabile del settore



Ing. SEBASTIANO BUGNO
Ingegnere di Venezia n° 4485

Legenda

Gestori di telefonia

- VODAFONE OMNITEL N.V.

TELECOM ITALIA S.p.A.

WIND

H3G
- ARIA

3-Iettronica

LINKEM

Tipologia antenne

-  STAZIONE RADIO BASE PRESENTE A CATASTO ARPAV*

 IMPIANTO DVB-H PRESENTE A CATASTO ARPAV*

n°

NUMERO IMPIANTO

A

Impianti Comunicati*: Impianto attivo e comunicato ai sensi della L.R. 29 del 29 luglio 1993

V

Impianti parere favorevole non comunicato*: Impianti non ancora funzionanti ma in possesso di parere favorevole all'attivazione


R

Impianti parere favorevole preventivo*: Impianti non attivo: ARPAV non ha ancora espresso parere all'istanza presentata dal Gestore ai sensi del D.Lgs. 259/03

Impianti

n°	Gestore	Codice	Ubicazione
V1	VODAFONE	VE 1621 B Ricor	Via Marconi, 13
V2	VODAFONE	VE 4152 A	Via degli Ongari
T1	TELECOM	VE 19_A	Via degli Ongari c/o Centrale Telecom Italia
T2	TELECOM	VX 89_B	Via Marconi, 14
T3	TELECOM	VY 24	Via P. Bordone
T4	TELECOM	VY 49	Via Mestrina, 48
W1	WIND	VE 065_var1	Via Leonardo Da Vinci, 4
W2	WIND	VE 167_var1	Via Del Pal c/o Acquaestate
W3	WIND	VE 259	Via Strada Valtugana
H1	H3G	VE 2261 A	Via Coppadoro, 12/14
H2	H3G	VE 2393 D	Via del Pal c/o Acquaestate
H3	H3G	VE 4135 B	Via Paris Bordone, 2
L1	3-Iettronica Ind.	VE 33087 A	Via Coppadoro, 12/14
L2	3-Iettronica Ind.	VE 33116 A	Via del Pal c/o Acquaestate
L1	LINKEM	VE 0001 W	Via degli Ongari
A1	ARIA	VE 007 RA_A	Via degli Ongari

Confine comunale

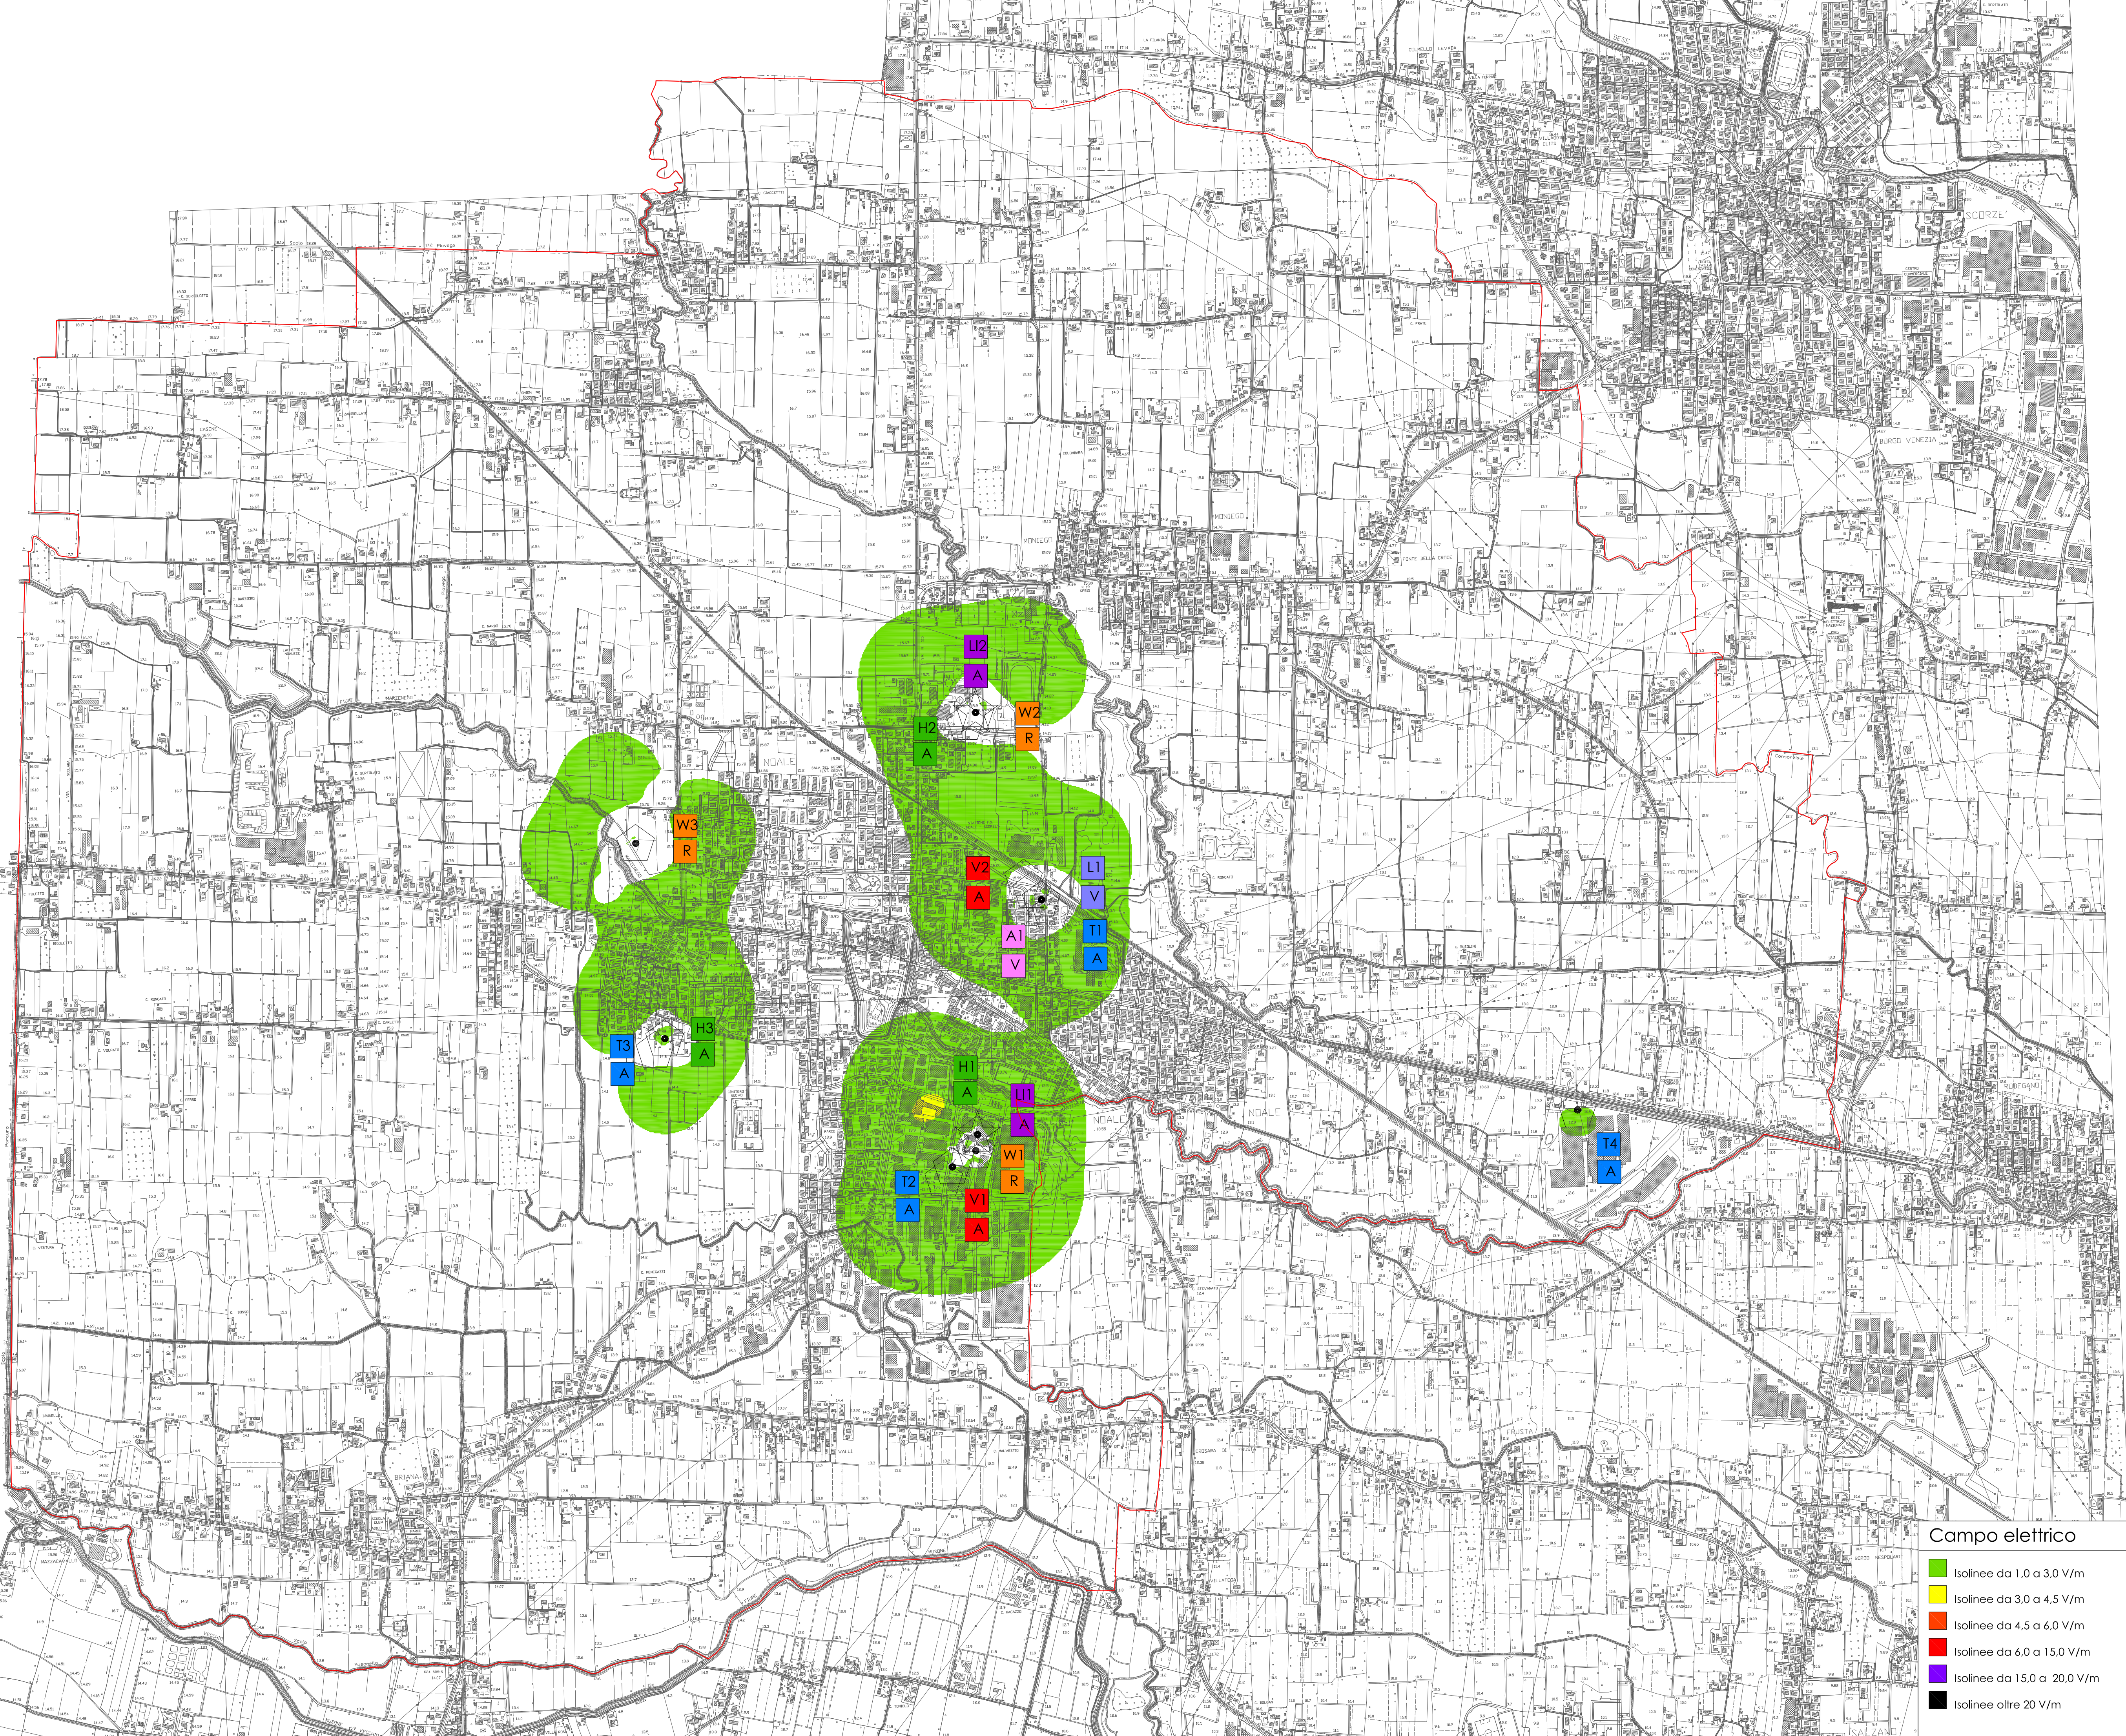

Campo elettrico

Isolinee da 1,0 a 3,0 V/m

Isolinee da 3,0 a 4,5 V/m

Isolinee da 4,5 a 6,0 V/m

Isolinee da 6,0 a 15,0 V/m

Isolinee da 15,0 a 20,0 V/m

Isolinee oltre 20 V/m